

Haven Marina Kaap Hoorn

- x = m.i.v.: 1-4-2019 bezet
- x = m.i.v.: 1-4-2019 nog vrij
- x = in behandeling

NB: Genoemde breedte maten zijn invaar-breedtes

F11 t/m F13:
3.75 x 11.00 >max.: 15.00 mtr.

F7 t/m F10:
4.50 x 11.00 >max.: 15.00 mtr.

E14 t/m E29:
3.40 x 6.50 mtr.

F5 & F6:
5.50 x 11.00 >max.: 15.00 mtr.

F3 & F4:
5.00 x 11.00 >max.: 15.00 mtr.

F2:
4.50 x 11.00 >max.: 15.00 mtr.

F1:
4.20 x 11.00 >max.: 15.00 mtr.

D12 t/m D16:
5.70 x 16.00 mtr.

D17 t/m D20:
4.70 x 14.00 mtr.

E6 t/m E13:
3.55 x 10.00 mtr.

E1 t/m E5:
3.54 x 9.00 mtr.

C1 t/m C5:
2.90 x 8.00 mtr.

D4 t/m D7:
4.20 x 12.00 mtr.

D1 t/m D3:
3.95 x 11.00 mtr.

D8 t/m D11:
4.50 x 13.00 mtr.

MATEN IN MILLIMETERS (TENZIJ ANDERS VERMELD)
ALLE MAATVOERINGEN ZIJN NOMINAAL
NIET VAN TEKENING NIETEN

Systeem ATLANTIC bestaand
Systeem ATLANTIC

H	09-11-2018	Hans Hermse
G	08-11-2018	Hans Hermse
F	08-11-2018	Hans Hermse
O	30-08-2018	Hans Hermse
wijz.	(wijziging) datum	getekend

INTER BOAT MARINAS b.v.

Prins Bernhardlaan 1
Tel: +31(0)78 - 677.70.00
www.interboatmarinas.nl

3297 CB Puttershoek

Nederland
Fax: +31(0)78 - 677.70.09
E-mail: info@interboatmarinas.nl

opdrachtgever: Ooms Bouw en Ontwikkeling



project: HOORN - MARINA KAAP HOORN

ontwerp: uitbreiding 2018 / 2019 - overzicht 1:500

formaat: A3

schaal: 1:250

projectnummer: tekening nummer: wijziging: NL3515_A1-1_H

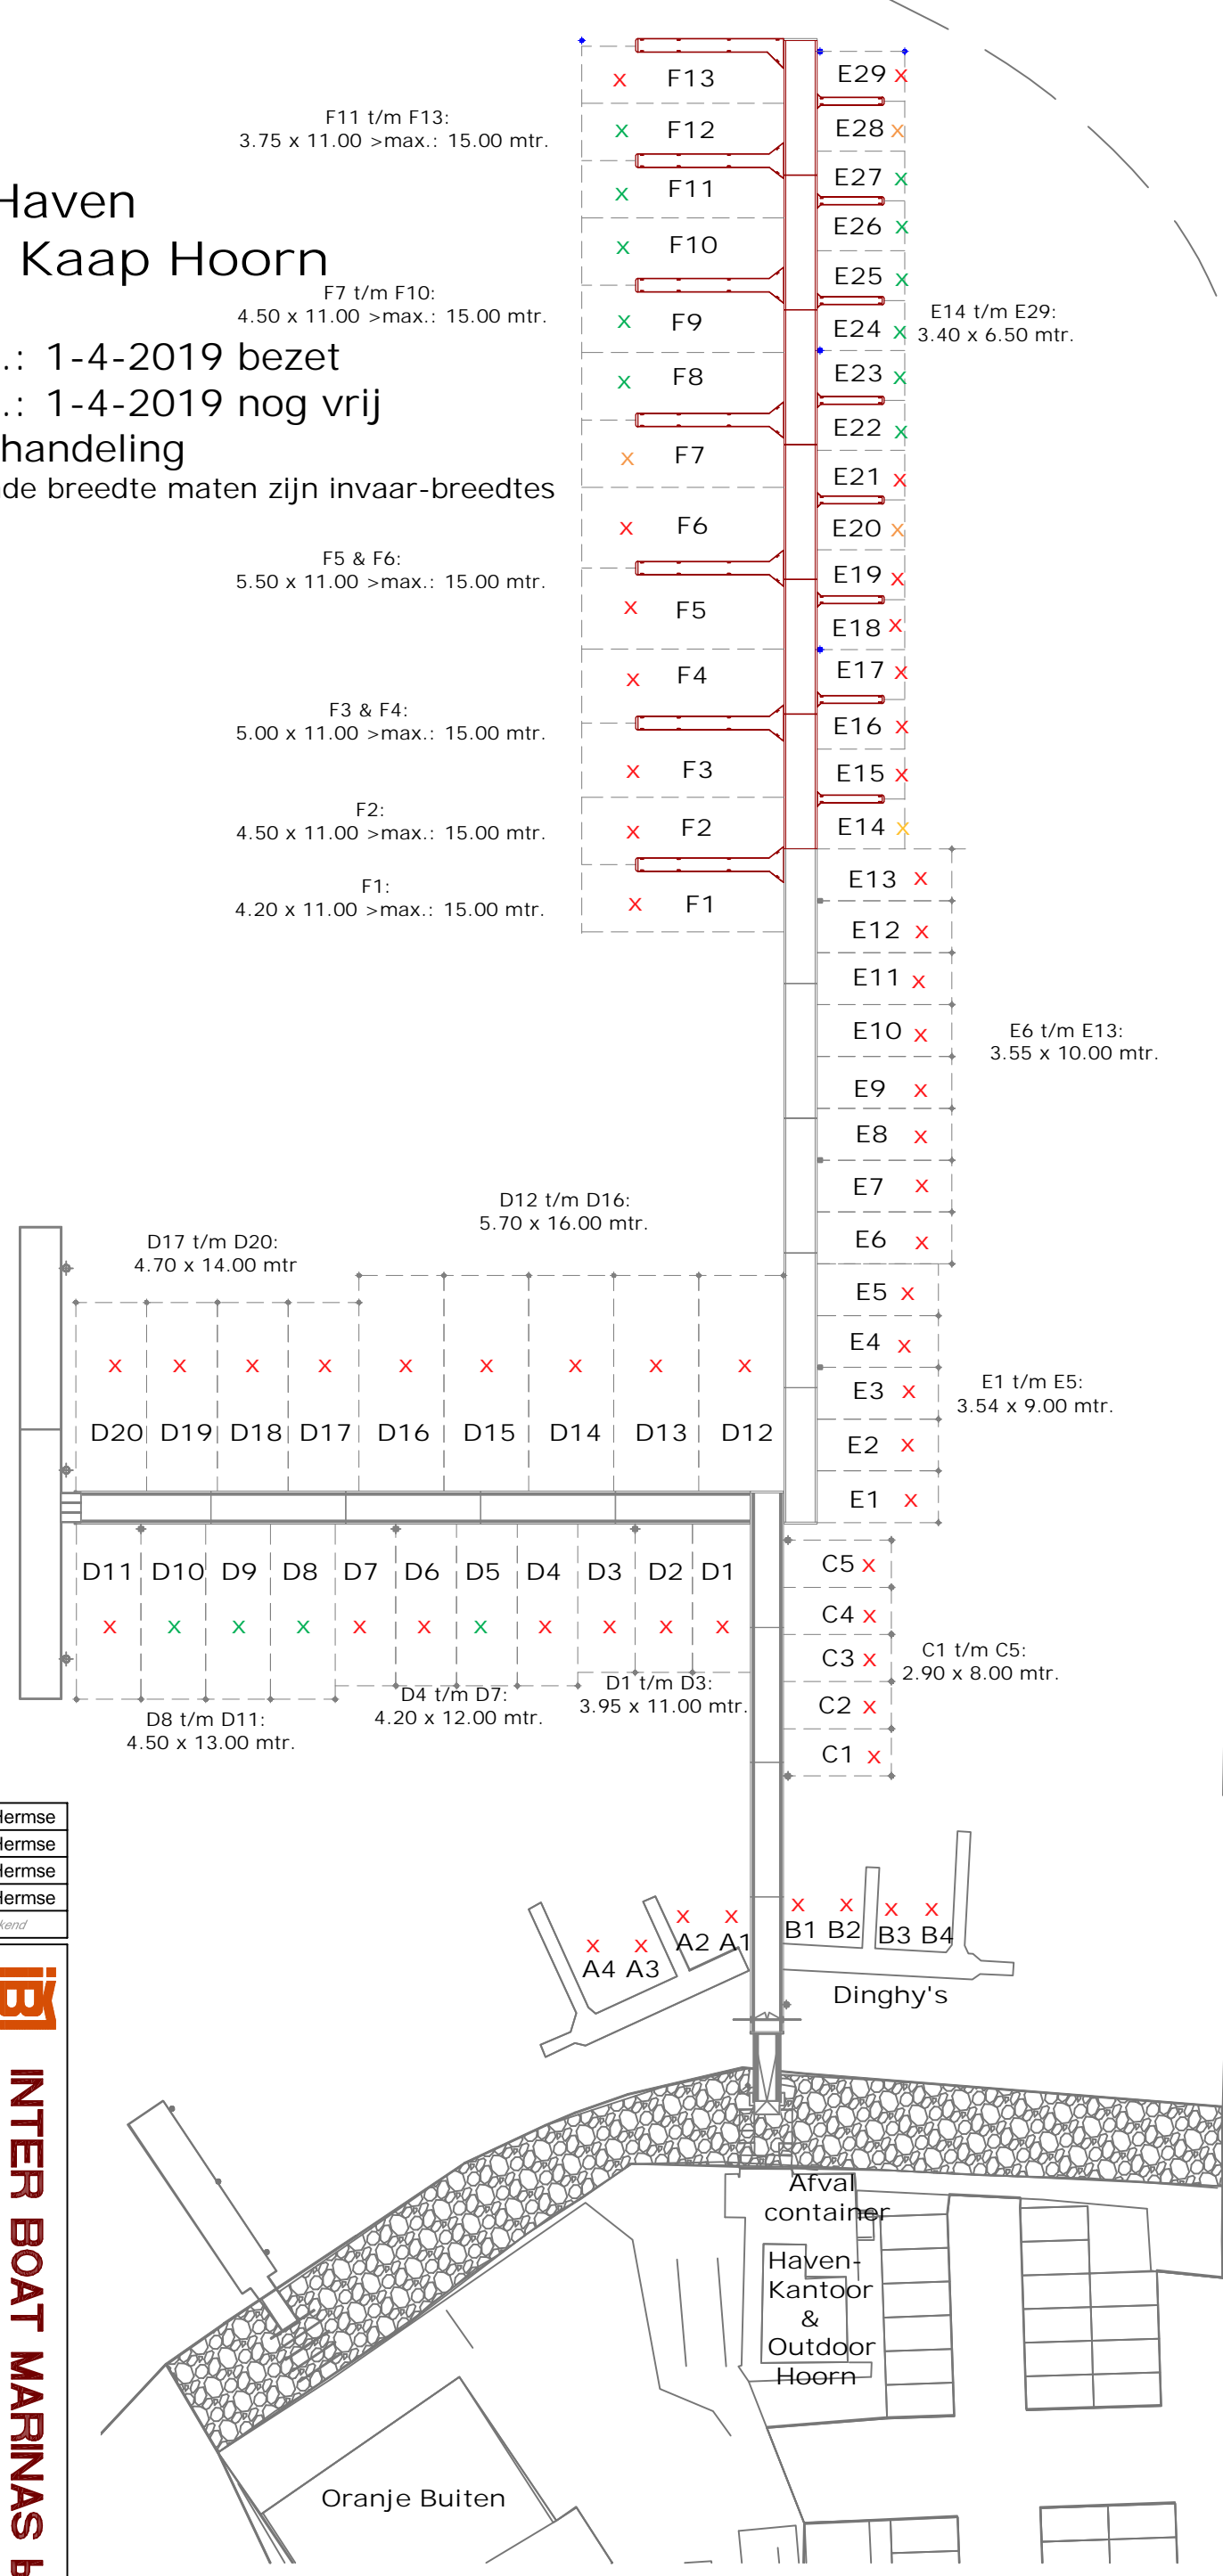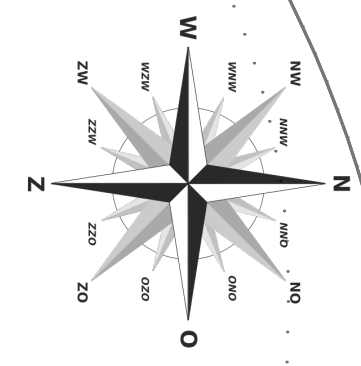

Hellingbaan

Afval container
Haven-Kantoor & Outdoor Hoorn

Dinghy's

A4 A3 A2 A1 B1 B2 B3 B4

Oranje Buiten