
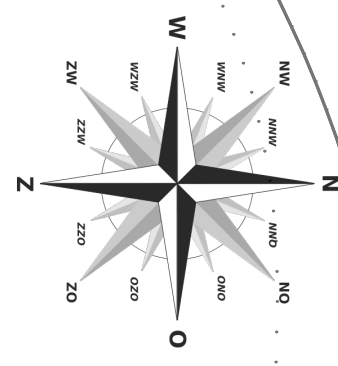


Haven Marina Kaap Hoorn

- x = m.i.v.: 1-4-2019 bezet
- x = m.i.v.: 1-4-2019 nog vrij
- x = in behandeling

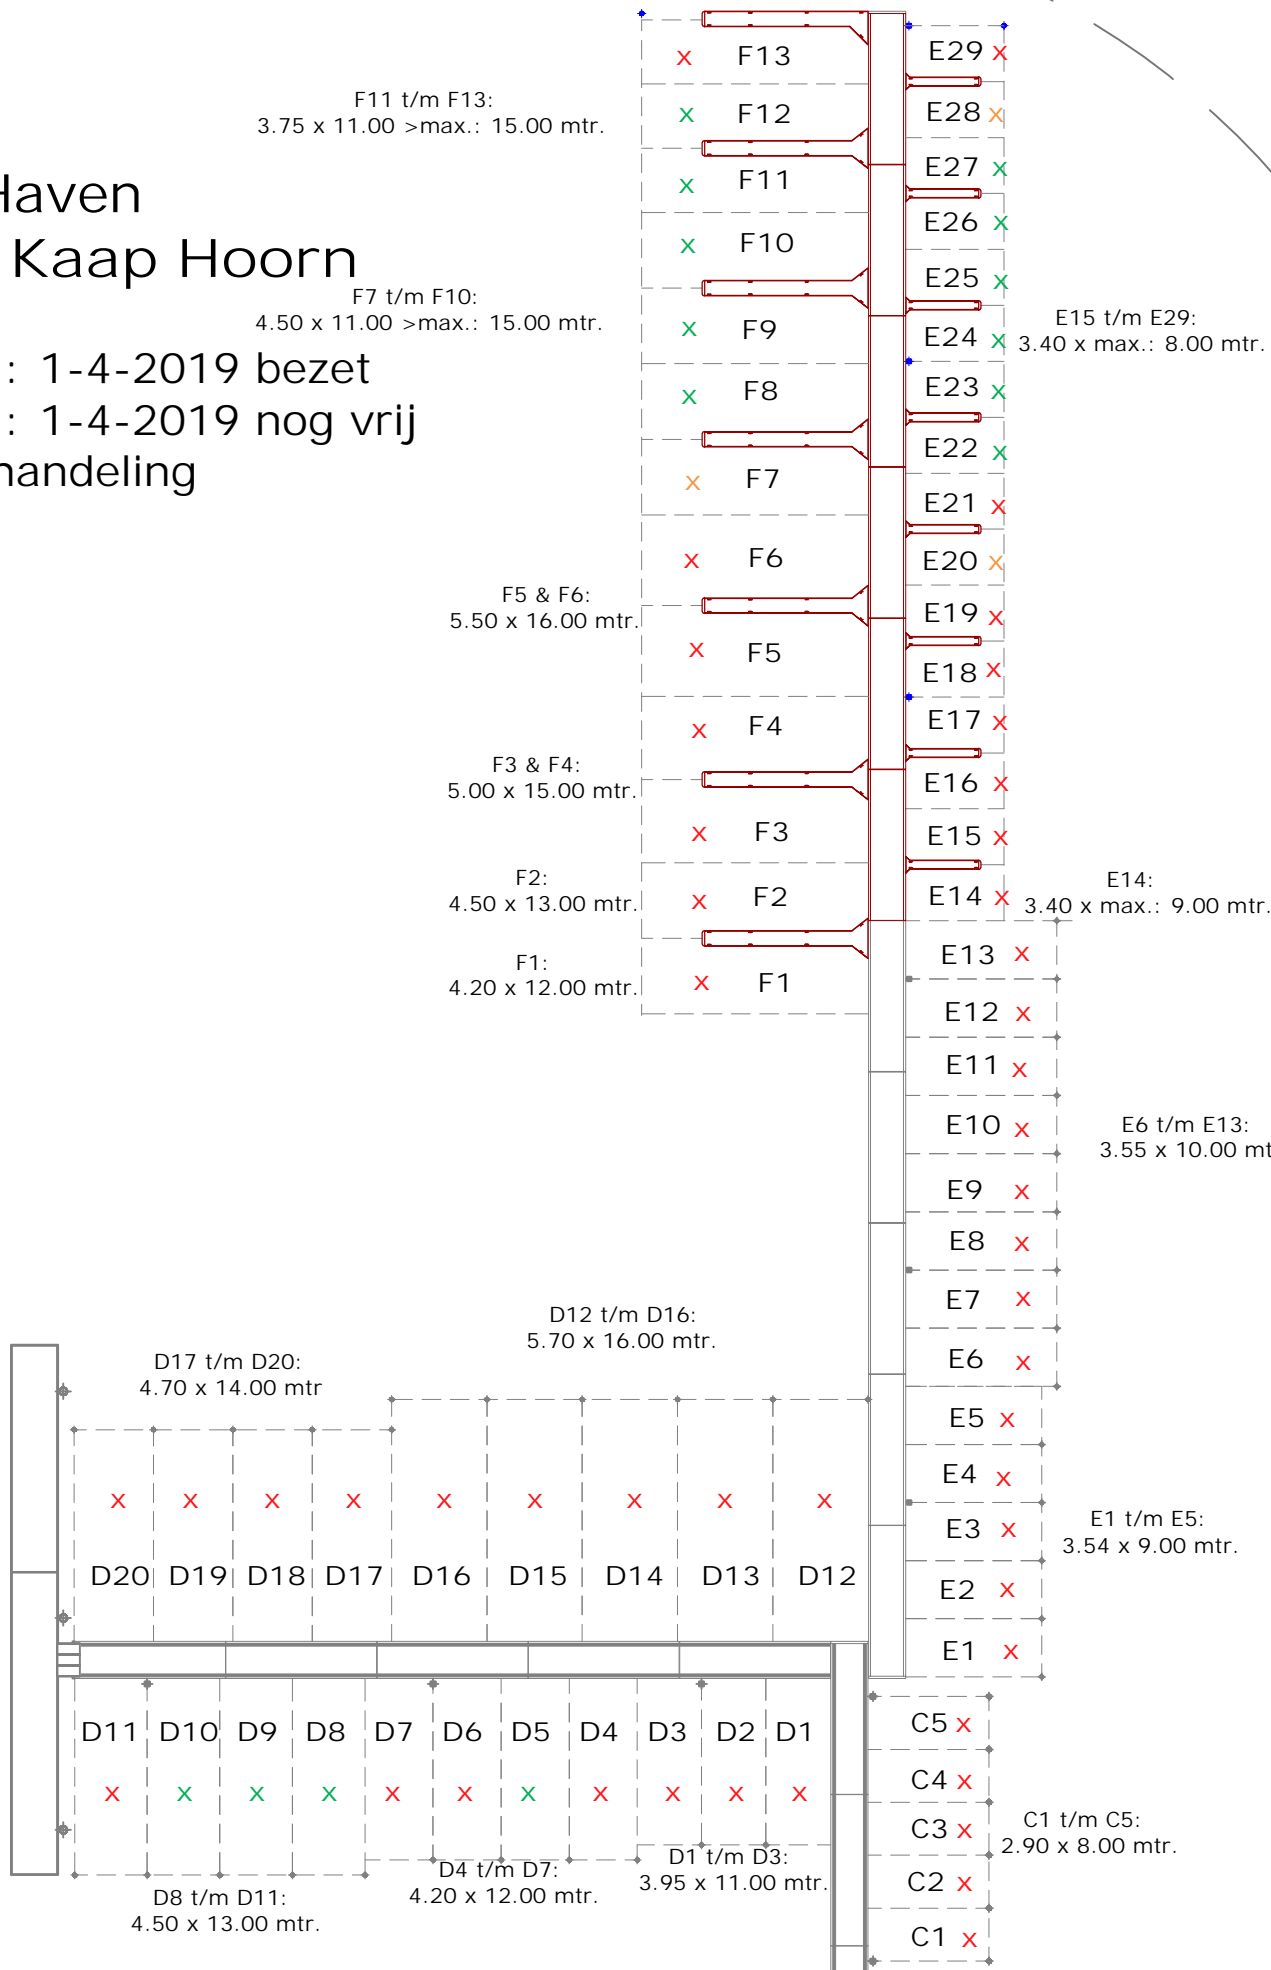

MATEN IN MILLIMETERS (TENZIJ ANDERS VERMELD)
 ALLE MAATVOERINGEN ZIJN NOMINAAL
 NIET VAN TEKENING NIETEN

Systeem ATLANTIC bestaand
 Systeem ATLANTIC

H	09-11-2018	Hans Hermse
G	08-11-2018	Hans Hermse
F	08-11-2018	Hans Hermse
O	30-08-2018	Hans Hermse
wijz.	(wijziging) datum	getekend

INTER BOAT MARINAS b.v.

Prins Bernhardlaan 1
 Tel: +31(0)78 - 677.70.00
 www.interboatmarinas.nl

3297 CB Putterhoek
 Fax: +31(0)78 - 677.70.09
 E-mail: info@interboatmarinas.nl

Nederland

Ooms Bouw en Ontwikkeling

HOORN - MARINA KAAP HOORN

uitbreiding 2018 / 2019 - overzicht 1:500

opdrachtgever

ontwerp

formaat

schaal

projectnummer

tekeningnummer

wijziging

NL3515_A1-1_H

