
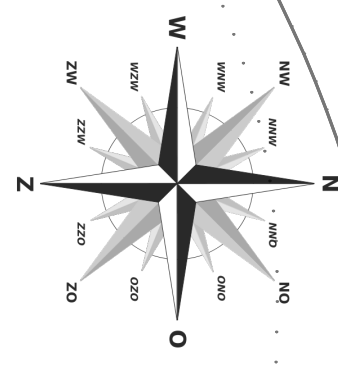


# Haven Marina Kaap Hoorn

- x = m.i.v.: 1-4-2019 bezet
- x = m.i.v.: 1-4-2019 nog vrij
- x = in behandeling

Genoemde breedte maten zijn de invaar-breedtes!

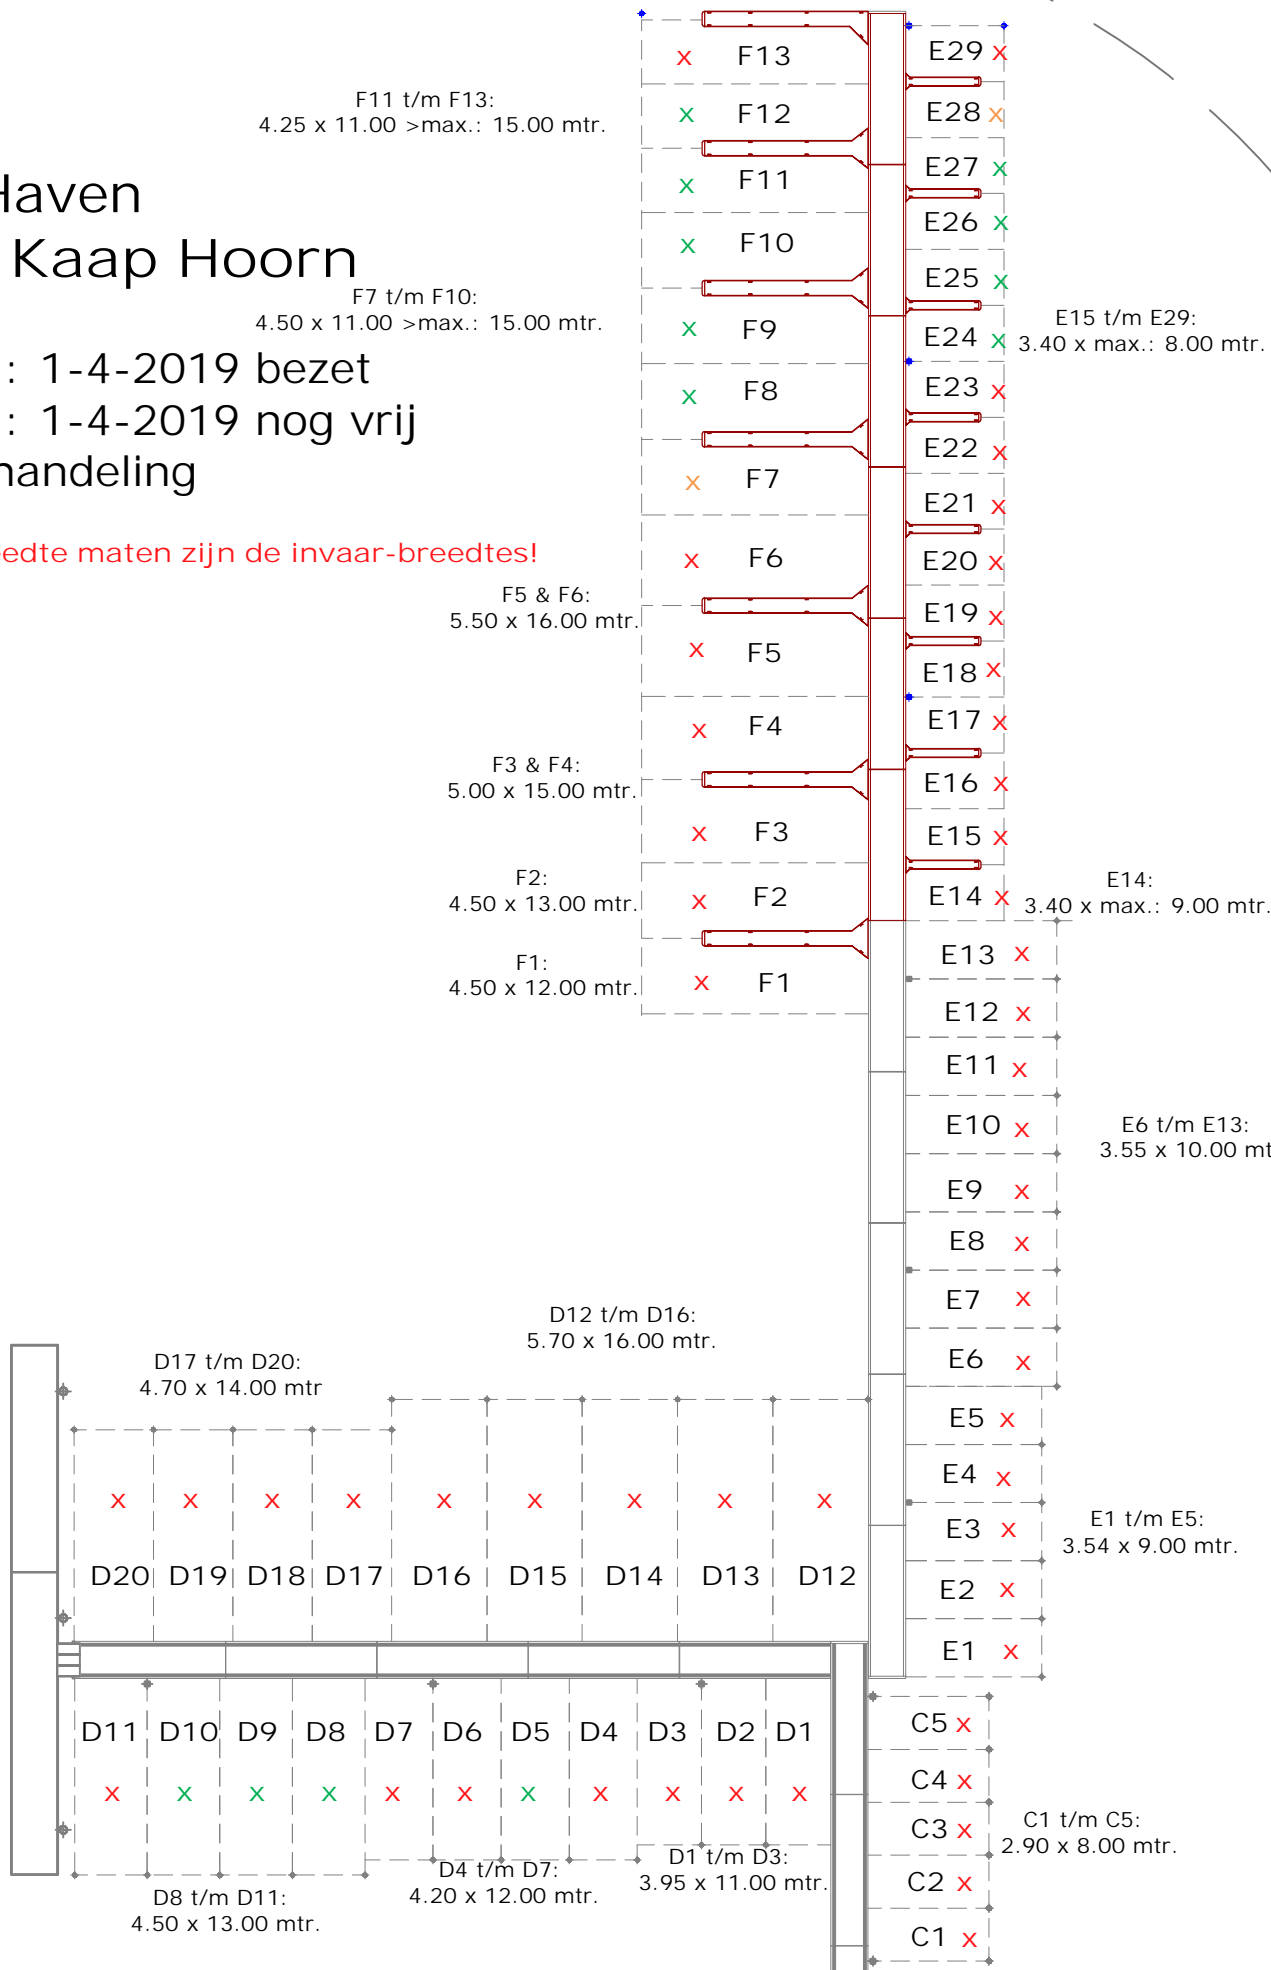

MATEN IN MILLIMETERS (TENZIJ ANDERS VERMELD)  
 ALLE MAATVOERINGEN ZIJN NOMINAAL  
 NIET VAN TEKENING NIETEN

Systeem ATLANTIC bestaand  
 Systeem ATLANTIC

H	09-11-2018	Hans Hermse
G	08-11-2018	Hans Hermse
F	08-11-2018	Hans Hermse
O	30-08-2018	Hans Hermse
wijz.	(wijziging) datum	getekend

**INTER BOAT MARINAS b.v.**

Prins Bernhardlaan 1  
 Tel: +31(0)78 - 677.70.00  
 www.interboatmarinas.nl

3297 CB Puttershoek  
 Fax: +31(0)78 - 677.70.09  
 E-mail: info@interboatmarinas.nl

Nederland

**Ooms Bouw en Ontwikkeling**  
 HOORN - MARINA KAAP HOORN  
 uitbreiding 2018 / 2019 - overzicht 1:500

opdrachtgever

project

ontwerp

formaat


schaal

A3

1: 250

projectnummer / tekening nummer / wijziging

**NL3515\_A1-1\_H**

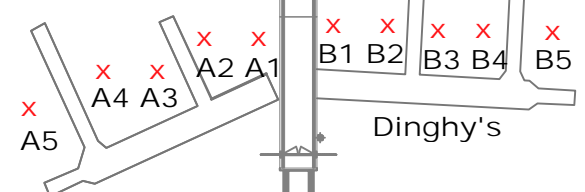

Hellingbaan

Afval container  
 Haven-Kantoor & Outdoor Hoorn

Oranje Buiten